

FAÇADE NORD-OUEST


J1

F3

F1

F2

G1-2

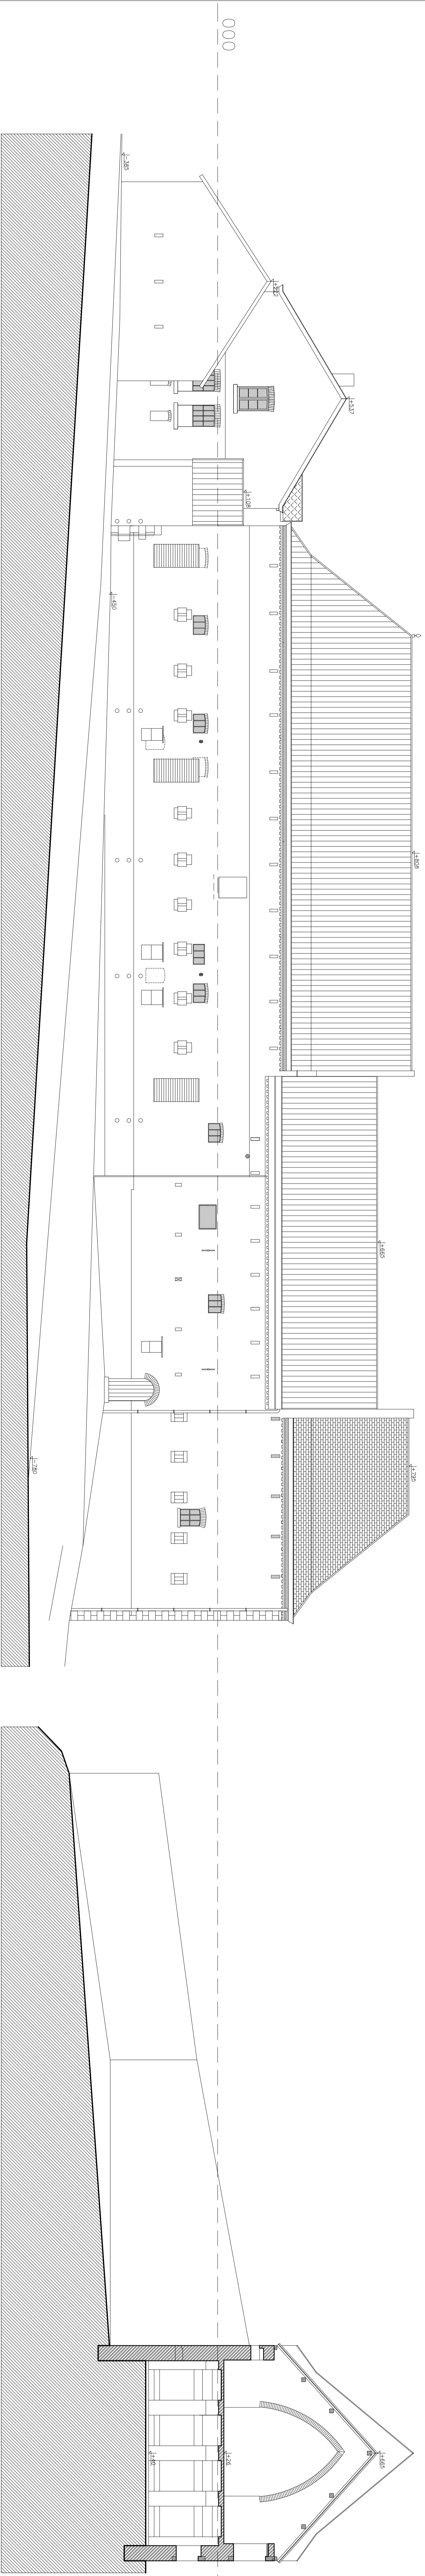

FAÇADE NORD-EST

F7

F8

F6

F5

F4


J1

F3

COUPE AA

J1

F4

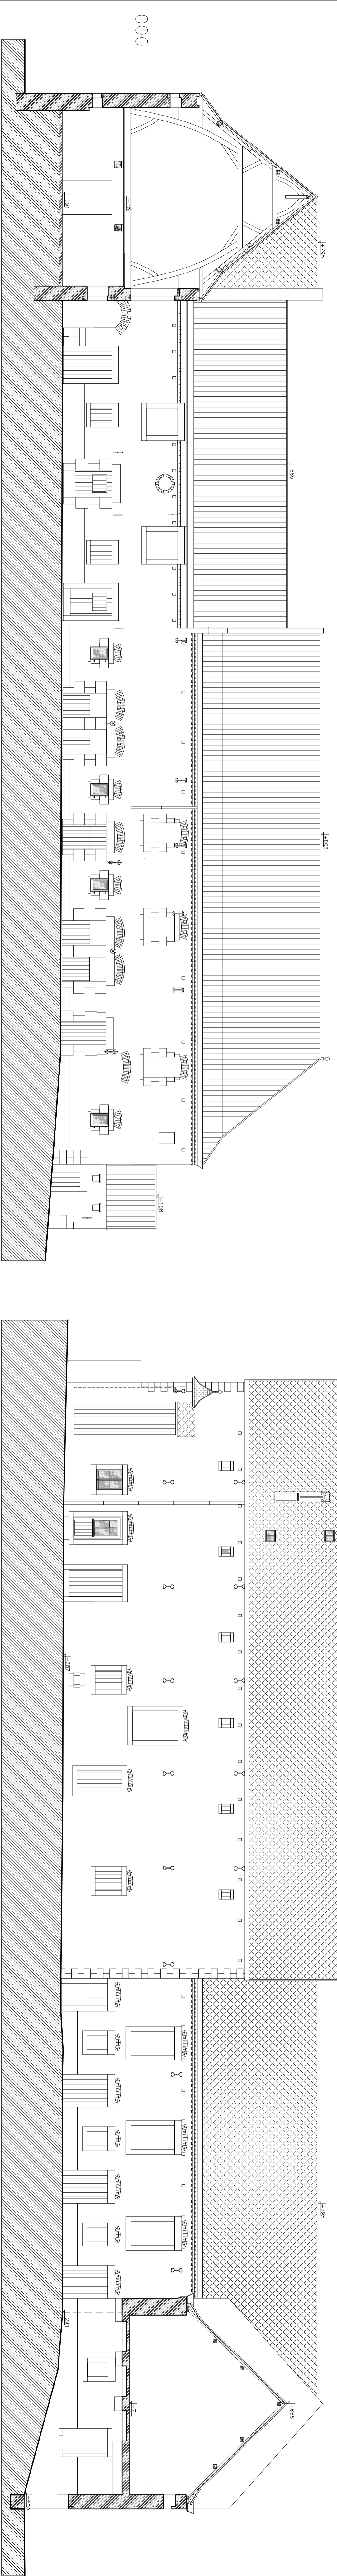


FAÇADE SUD-OUEST

F3

F4

F5

F6

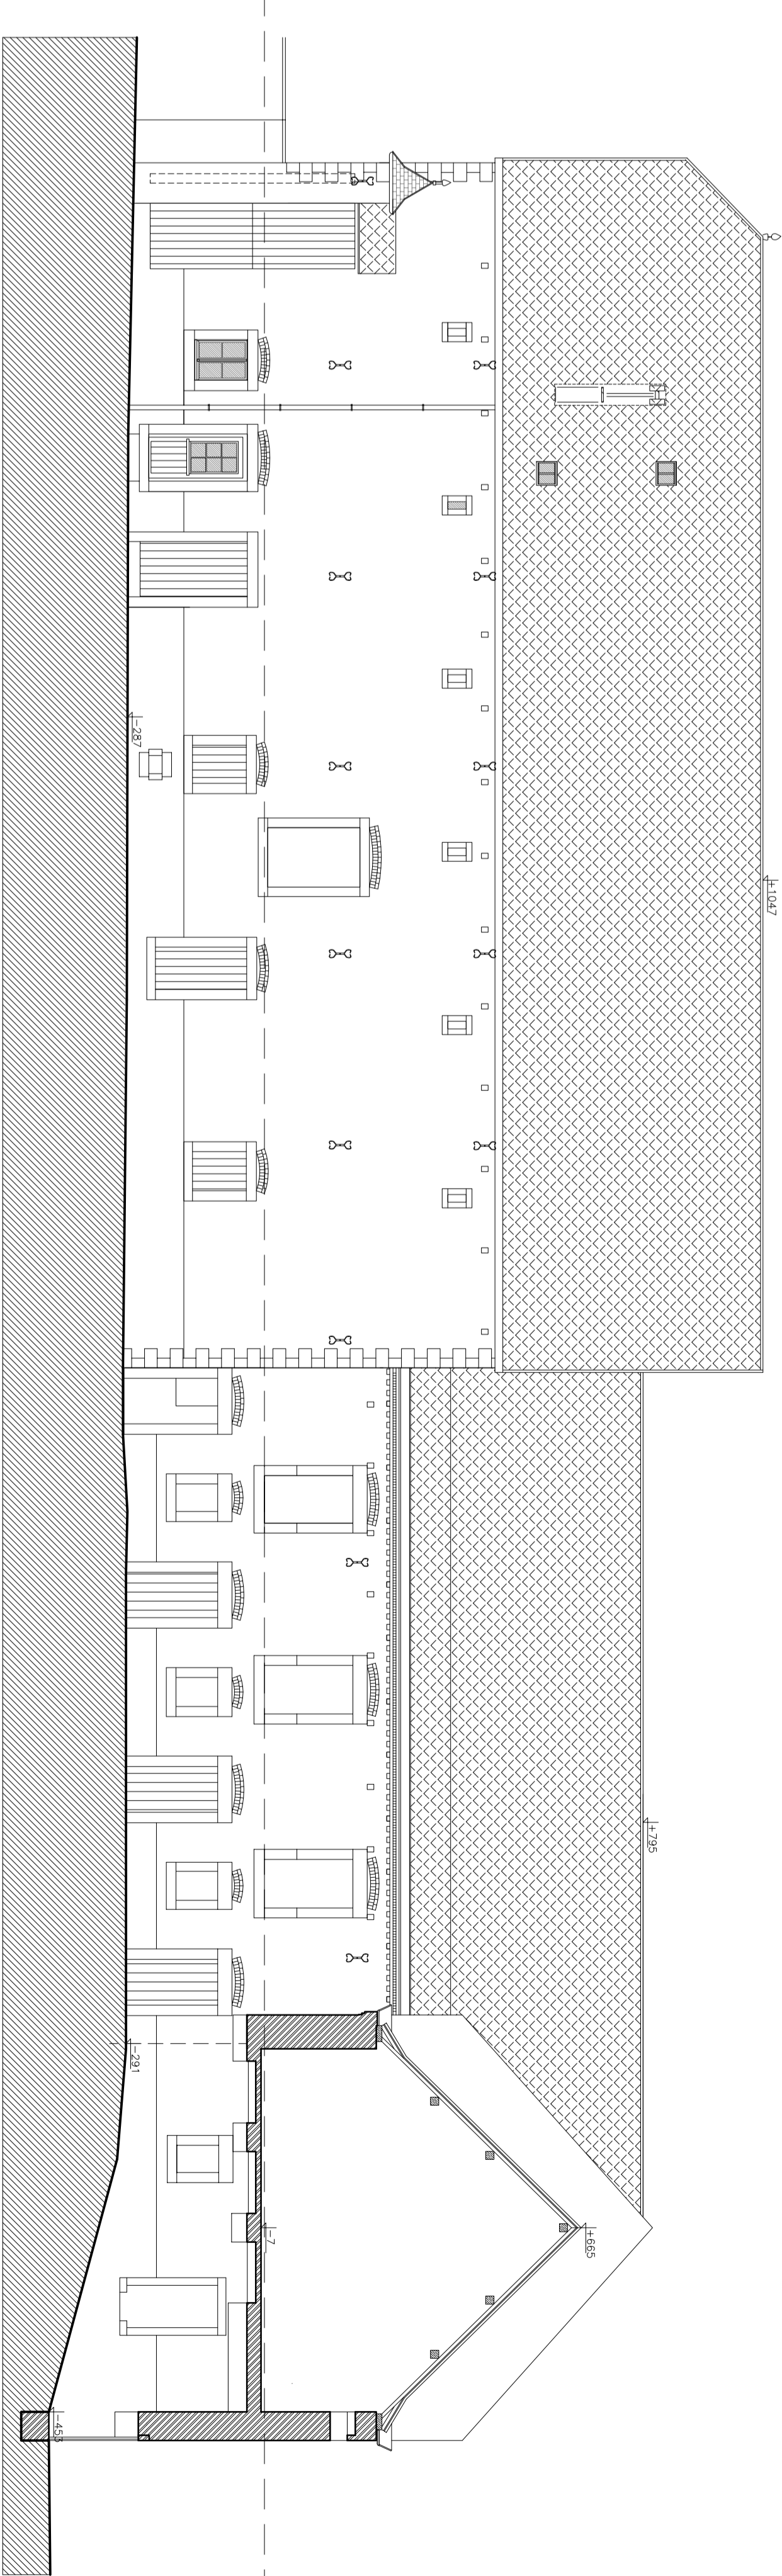


FAÇADE SUD-EST – COUPE CC

F2

F1

F3


F4

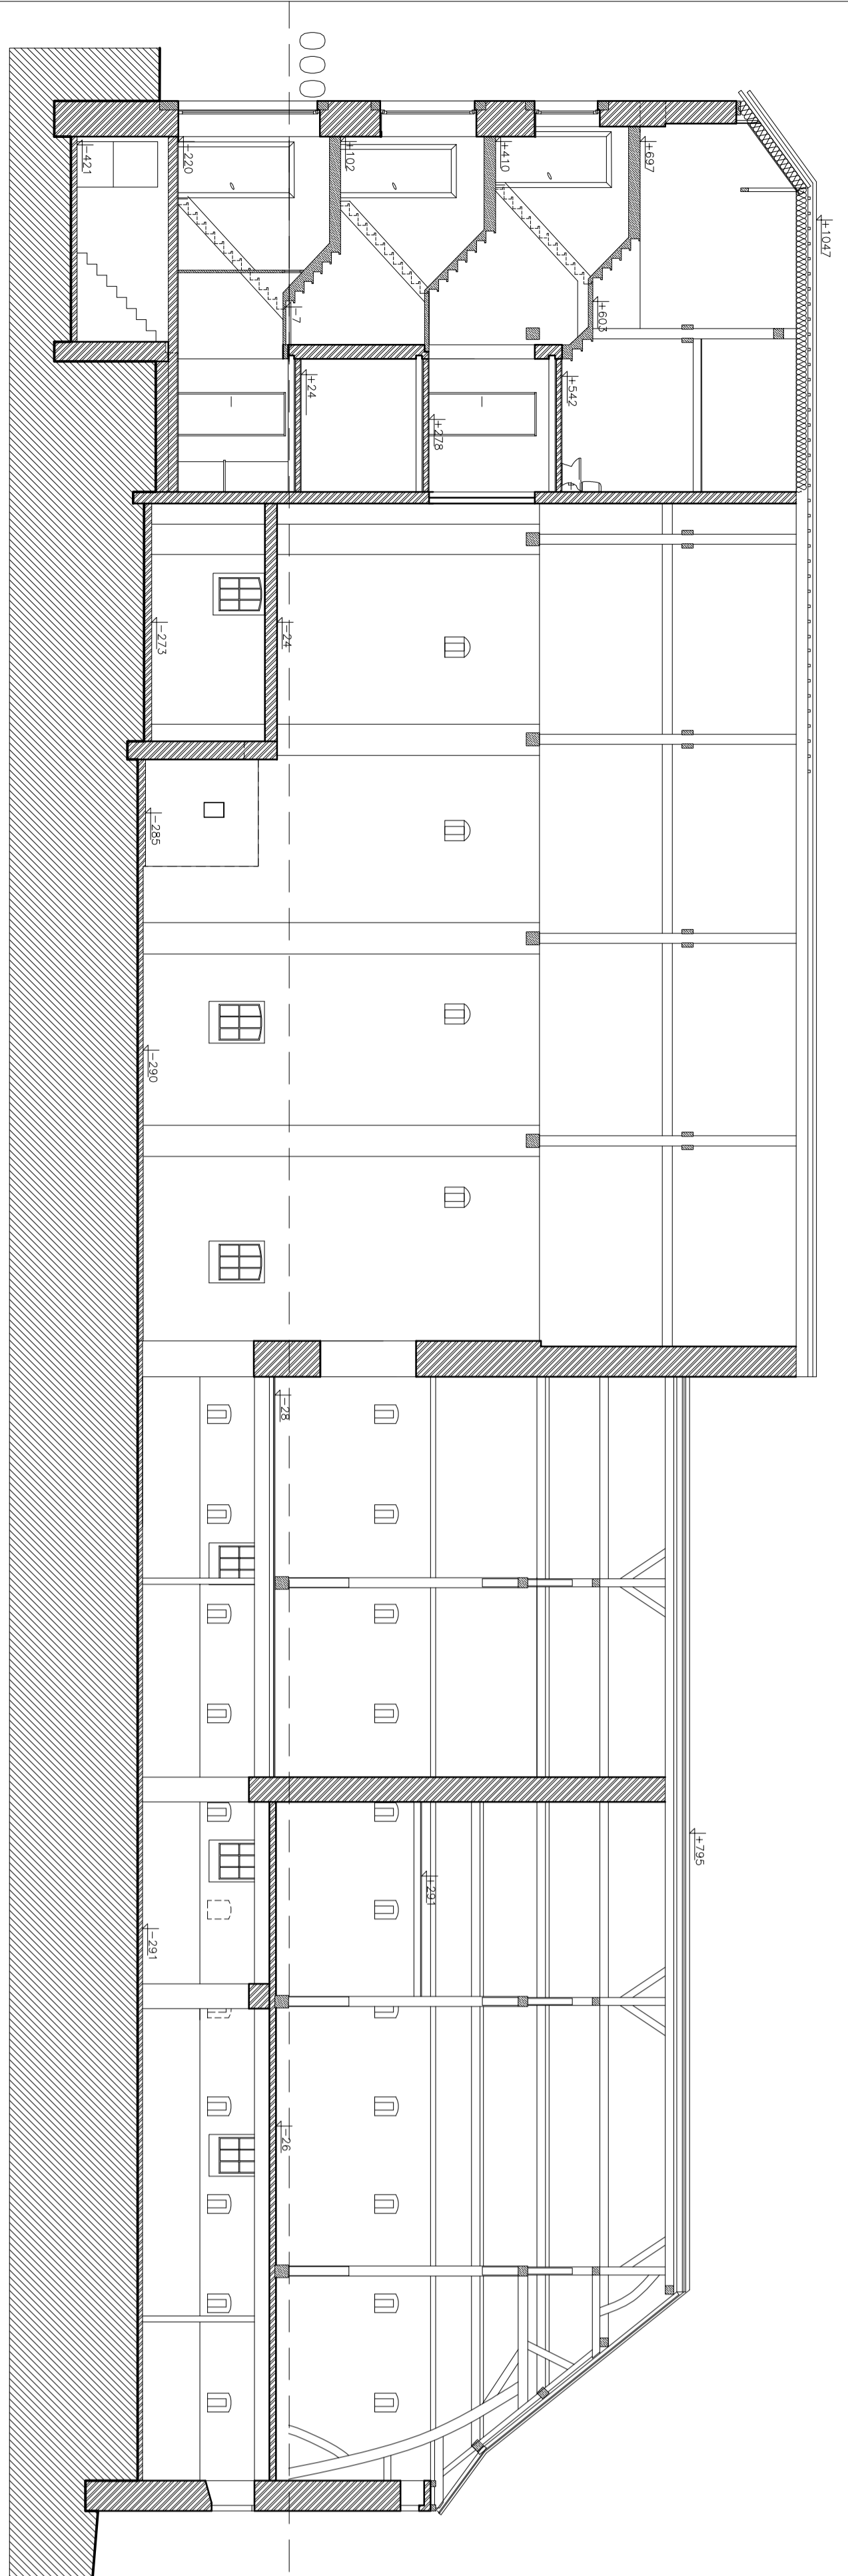

COUPE DD AILE OUEST


F1

F3

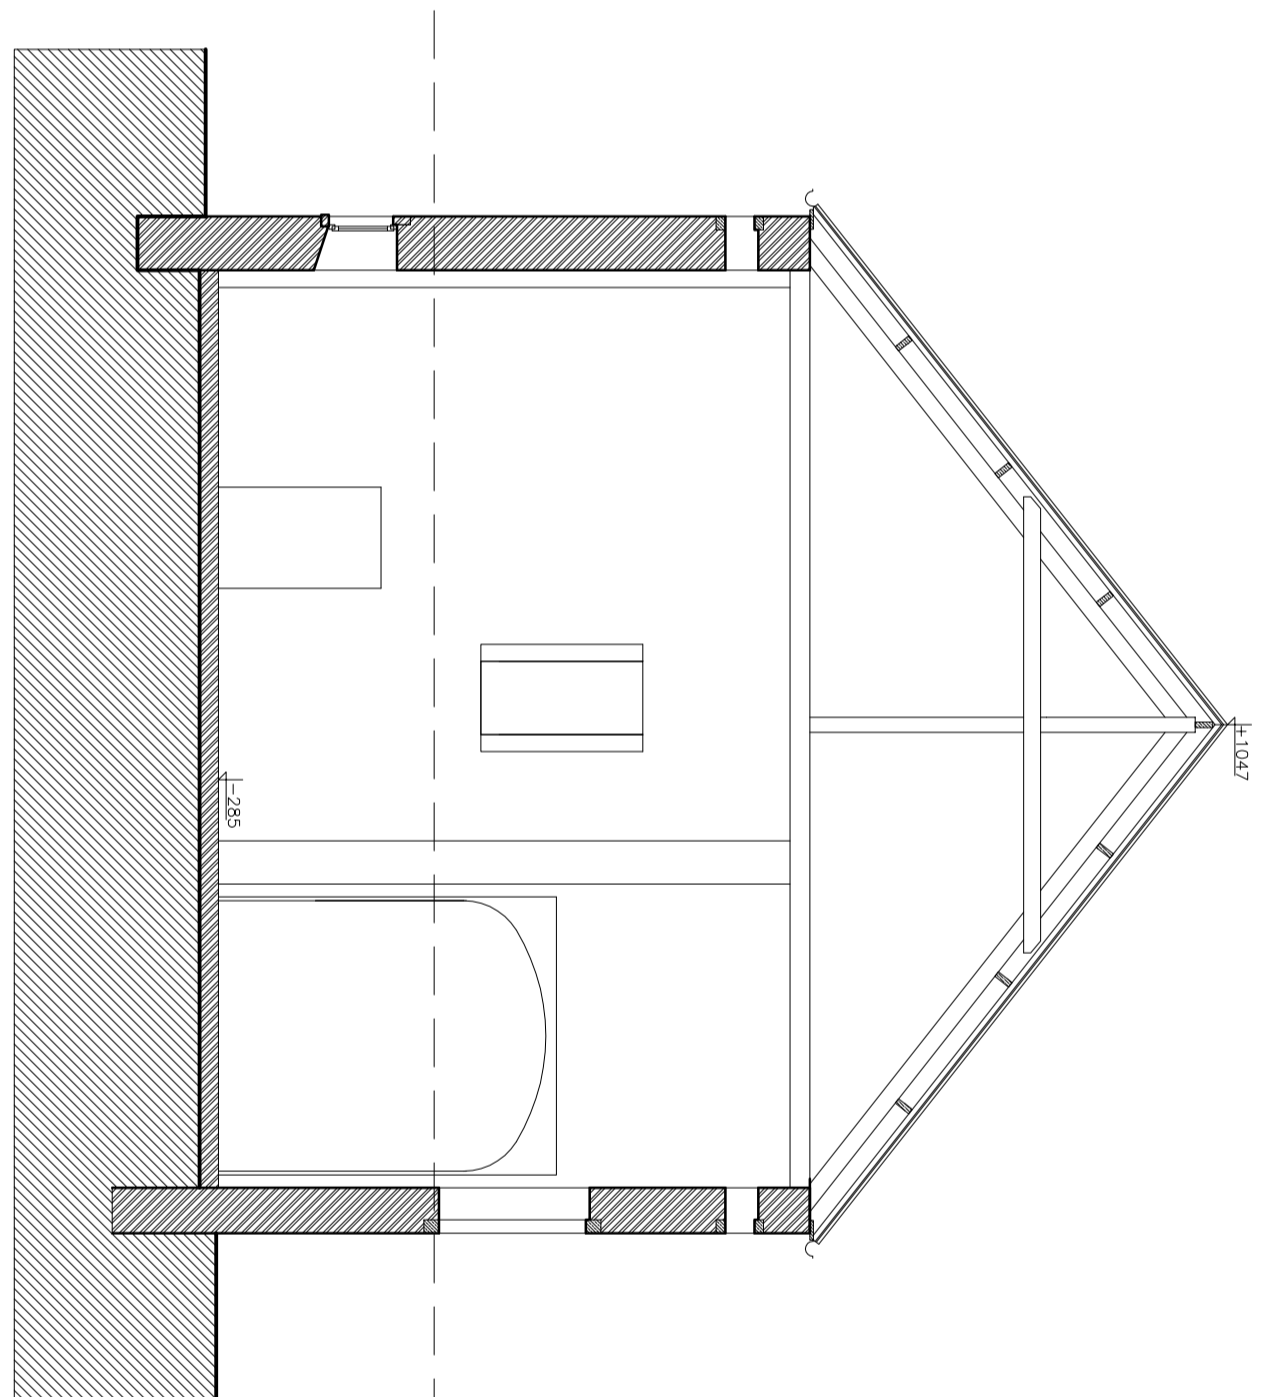

COUPE EE AILE OUEST

F1

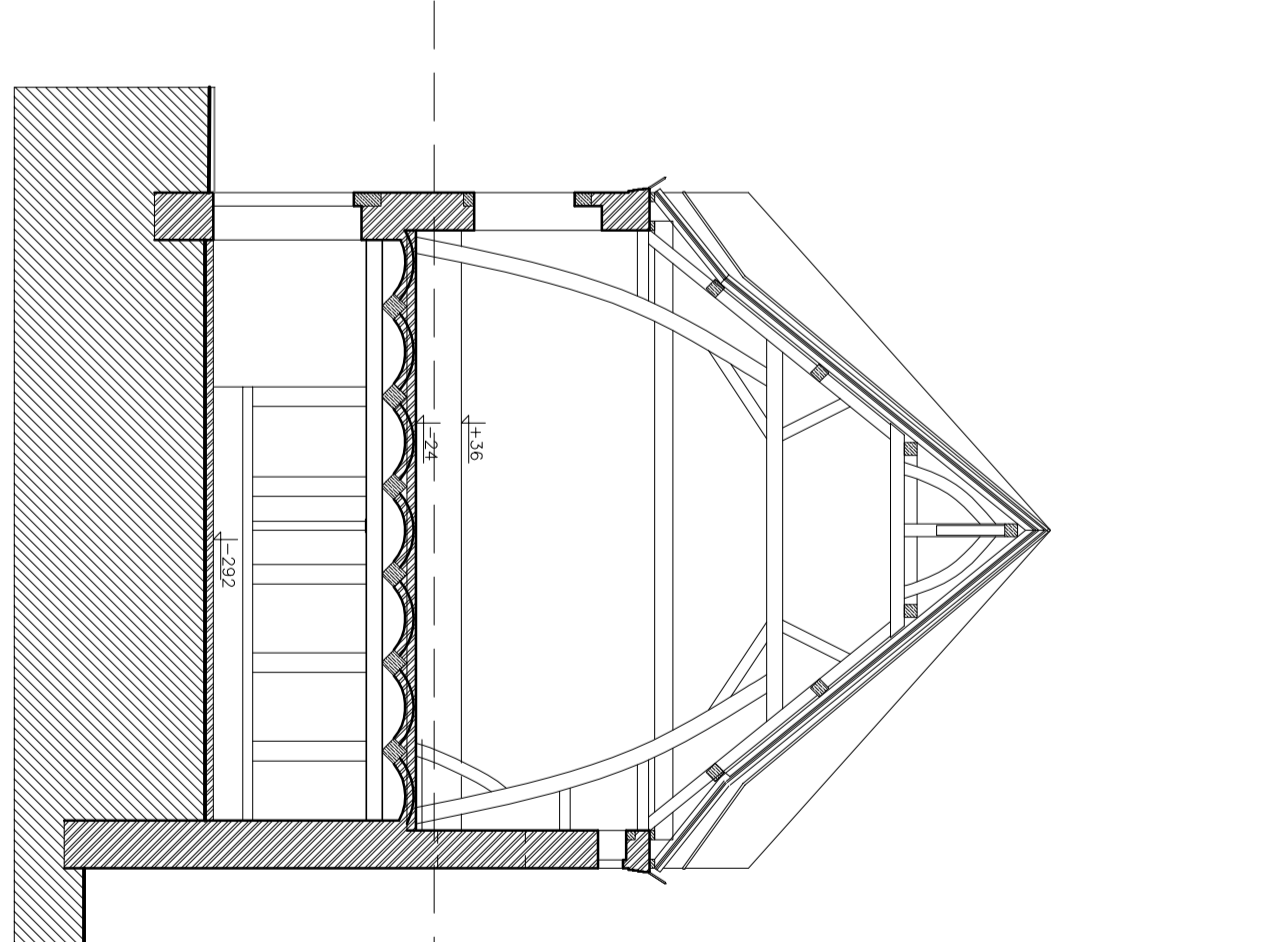

COUPE FF AILE NORD

F5



ARCHITECTENBUREAU  
BOUDEMANN  
LAURIS

3790 - 6700  
Rue de la  
Régimentale  
6724 - 18  
Reigneville

Boudevann LAURIS  
CHEMIN DES CORNUS, 4 4670 MORTIER TEL. 0473 47 03 66

Qualifying project: RESTAURATION, RENOVATION ET REAFECTATION DE LA ZONE  
RENOUVEAU TISSU DE TISSUS

Site: CHEMIN DES CORNUS 1-4 4670 MORTIER

Opérateur:	BL VS	Scale:	1:100	type:	accuse
Dessinateur:	VS	d.d.	12-12-2017	ingénieur:	
Déclaré:		formateur:	AO	architecte:	
SITUATION EXISTANTE:		CERTIFICAT PATRIMOINE:		spécialisier:	

BLAD FAÇADES ET COUPES N-04