

FAÇADE NORD-OUEST


J1

F3

F1

F2

G1-2

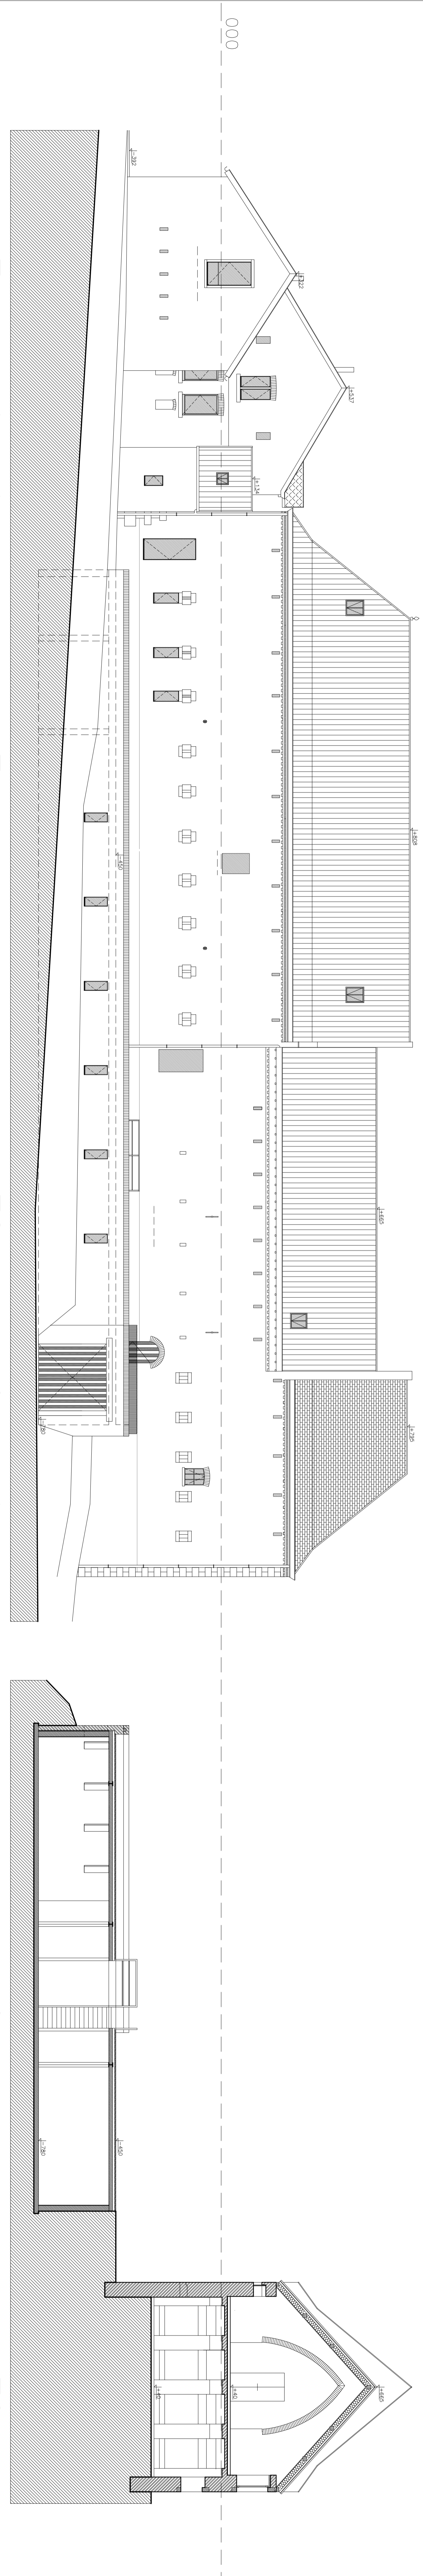

FAÇADE NORD-EST

F7

F8

F6

F5

F4


J1

F3

COUPE AA

J1

F4

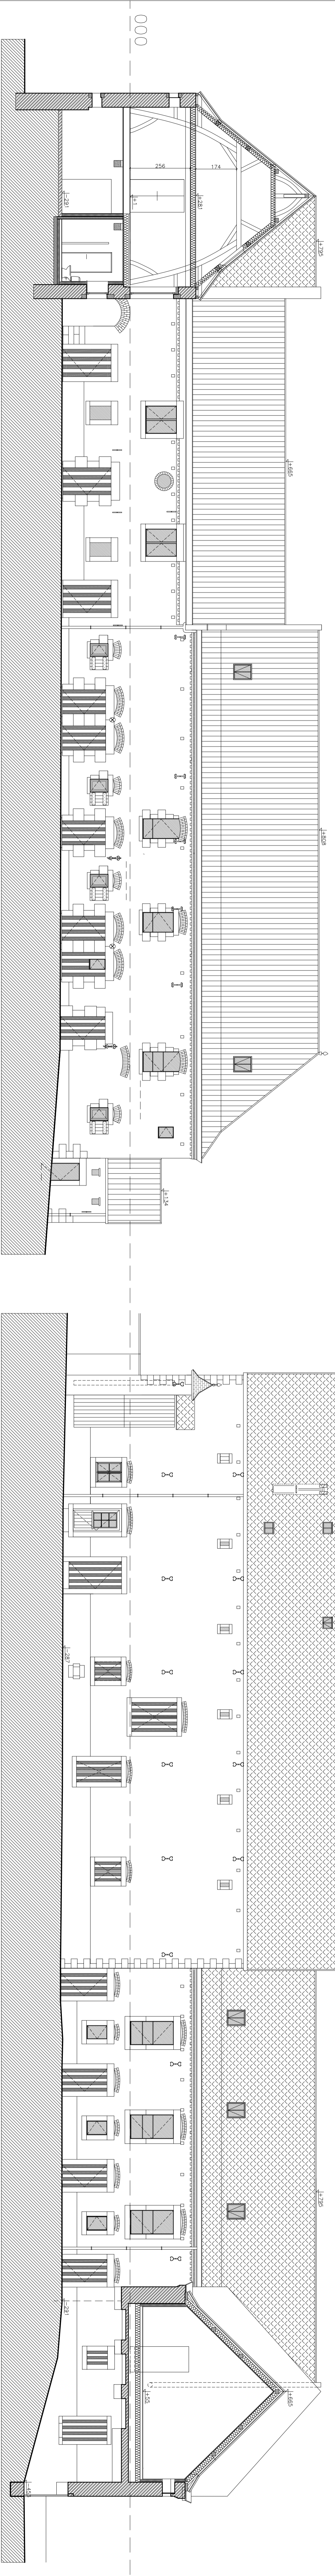

FAÇADE SUD-OUEST

F3

F4

F5

F6


FAÇADE SUD-EST - COUPE CC

F2

F1

F3


F4

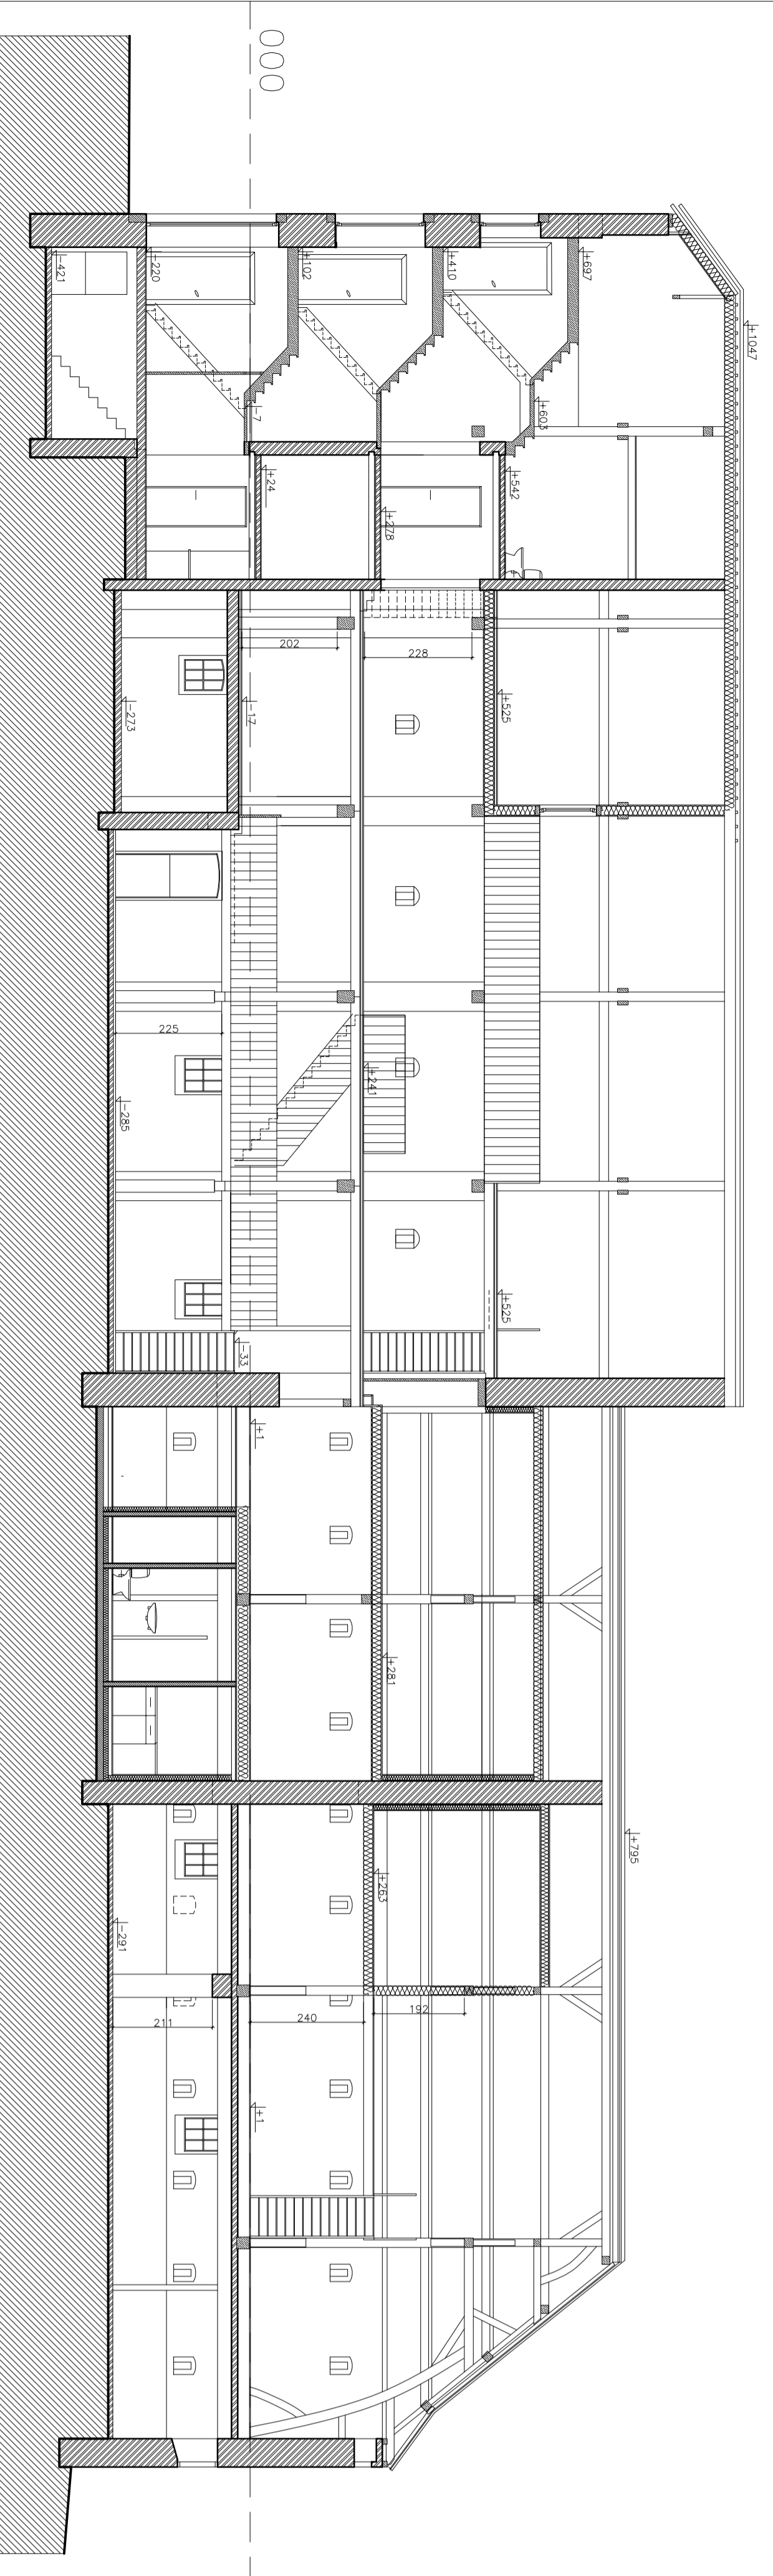

COUPE DD AILE OUEST


F1

F3

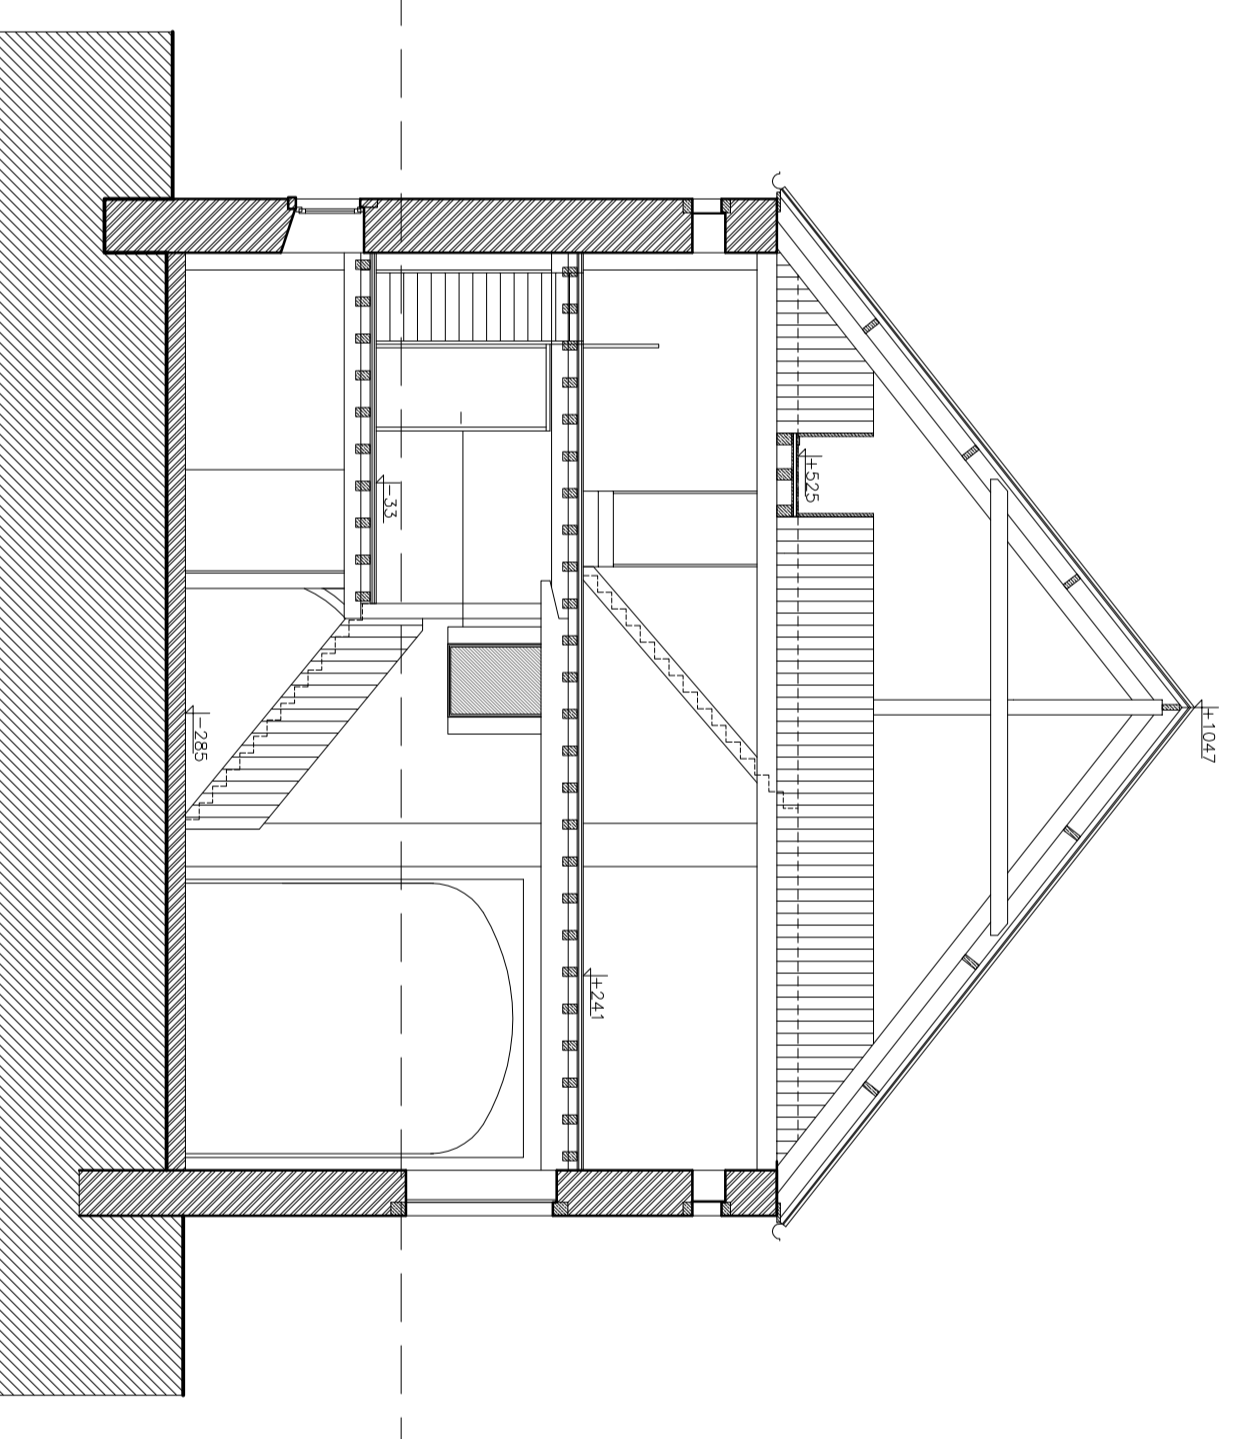

COUPE EE AILE OUEST

F1

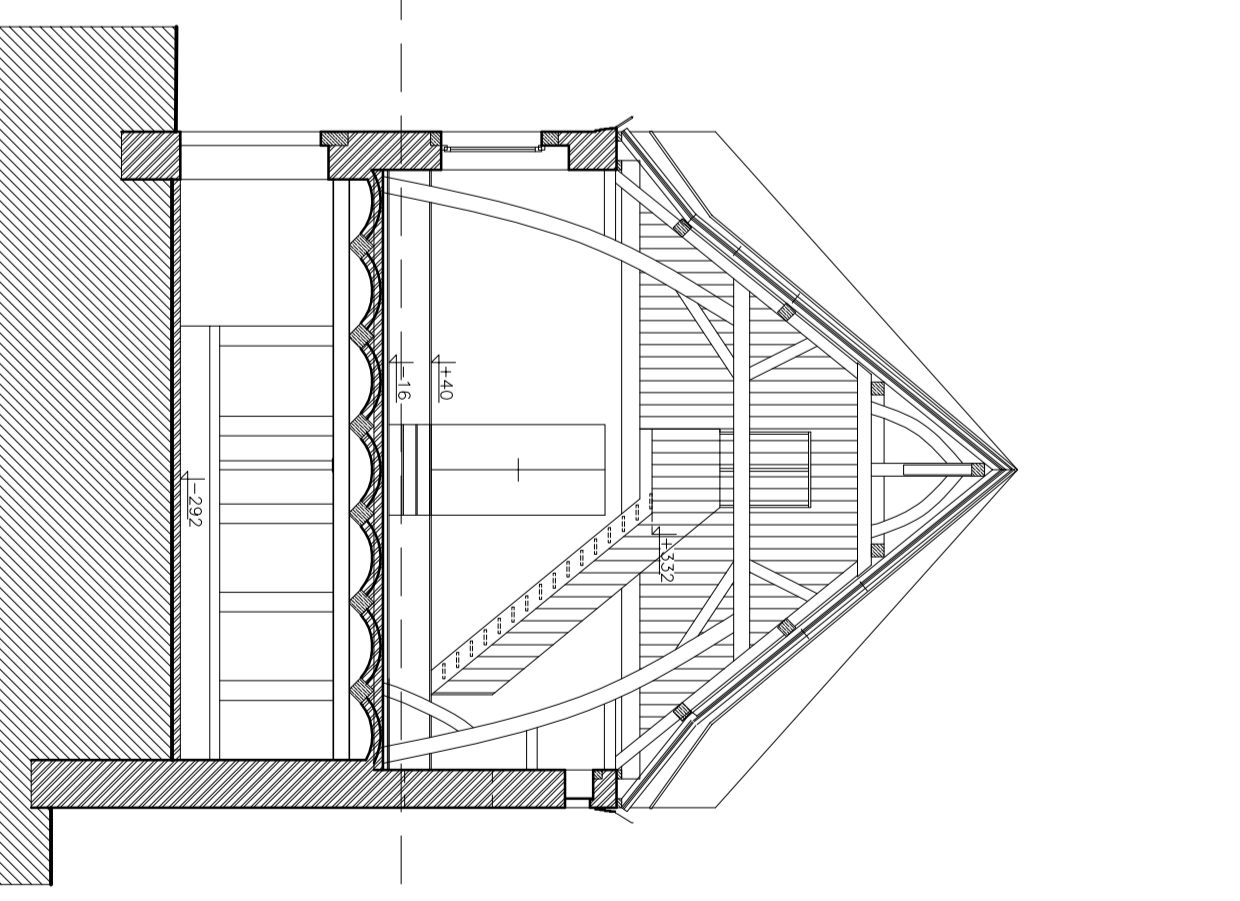

COUPE FF AILE NORD

F5



3700 Erpe-Mardene
Boudevillenvoerweg 49
6274 BA Breda
België
houder@boudevillens.com

Bouwheer: **BOUDEVILLEN LAURENS**
CHEMIN DES CORNILLES, 4 4670 MORTIER TEL. 0473 47 03 66

Opdrachtgever project: **RESTAURATION, RENOVATION ET REAFECTATION DE LA ZONE**
RENOUVEAU VILLAGE DE TENNE

Standplaats: **CHEMIN DES CORNILLES 1-4 4670 MORTIER**

Opdrachtgever:	BL / VS	Schaal:	1:100	type:	accuse
Dataverst:	VS	d.d.:	12-12-2017	ontwerper:	
Ontwerper:	VS	ingevoerd:		architect:	
Ontwerper:	VS	formaat/AO:		opdrachtgever:	

SITUATION PROJETEE

BLAD FAÇADES ET COUPES N-10